

# СТТ'2013

04 ИЮНЯ - 08 ИЮНЯ, 2013 / JUNE 04 - 08 JUNE, 2013

Павильон 1, Зал 3 / Pavilion 1, Hall 3



Вход в Зал 4  
Entrance to hall 4

Вход в Зал 4  
Entrance to hall 4

Вход в Зал 4  
Entrance to hall 4


Вход в Зал 4  
Entrance to hall 4

ВХОД  
ENTRANCE

ПК

Конференц-зал /  
Conference hall

WC

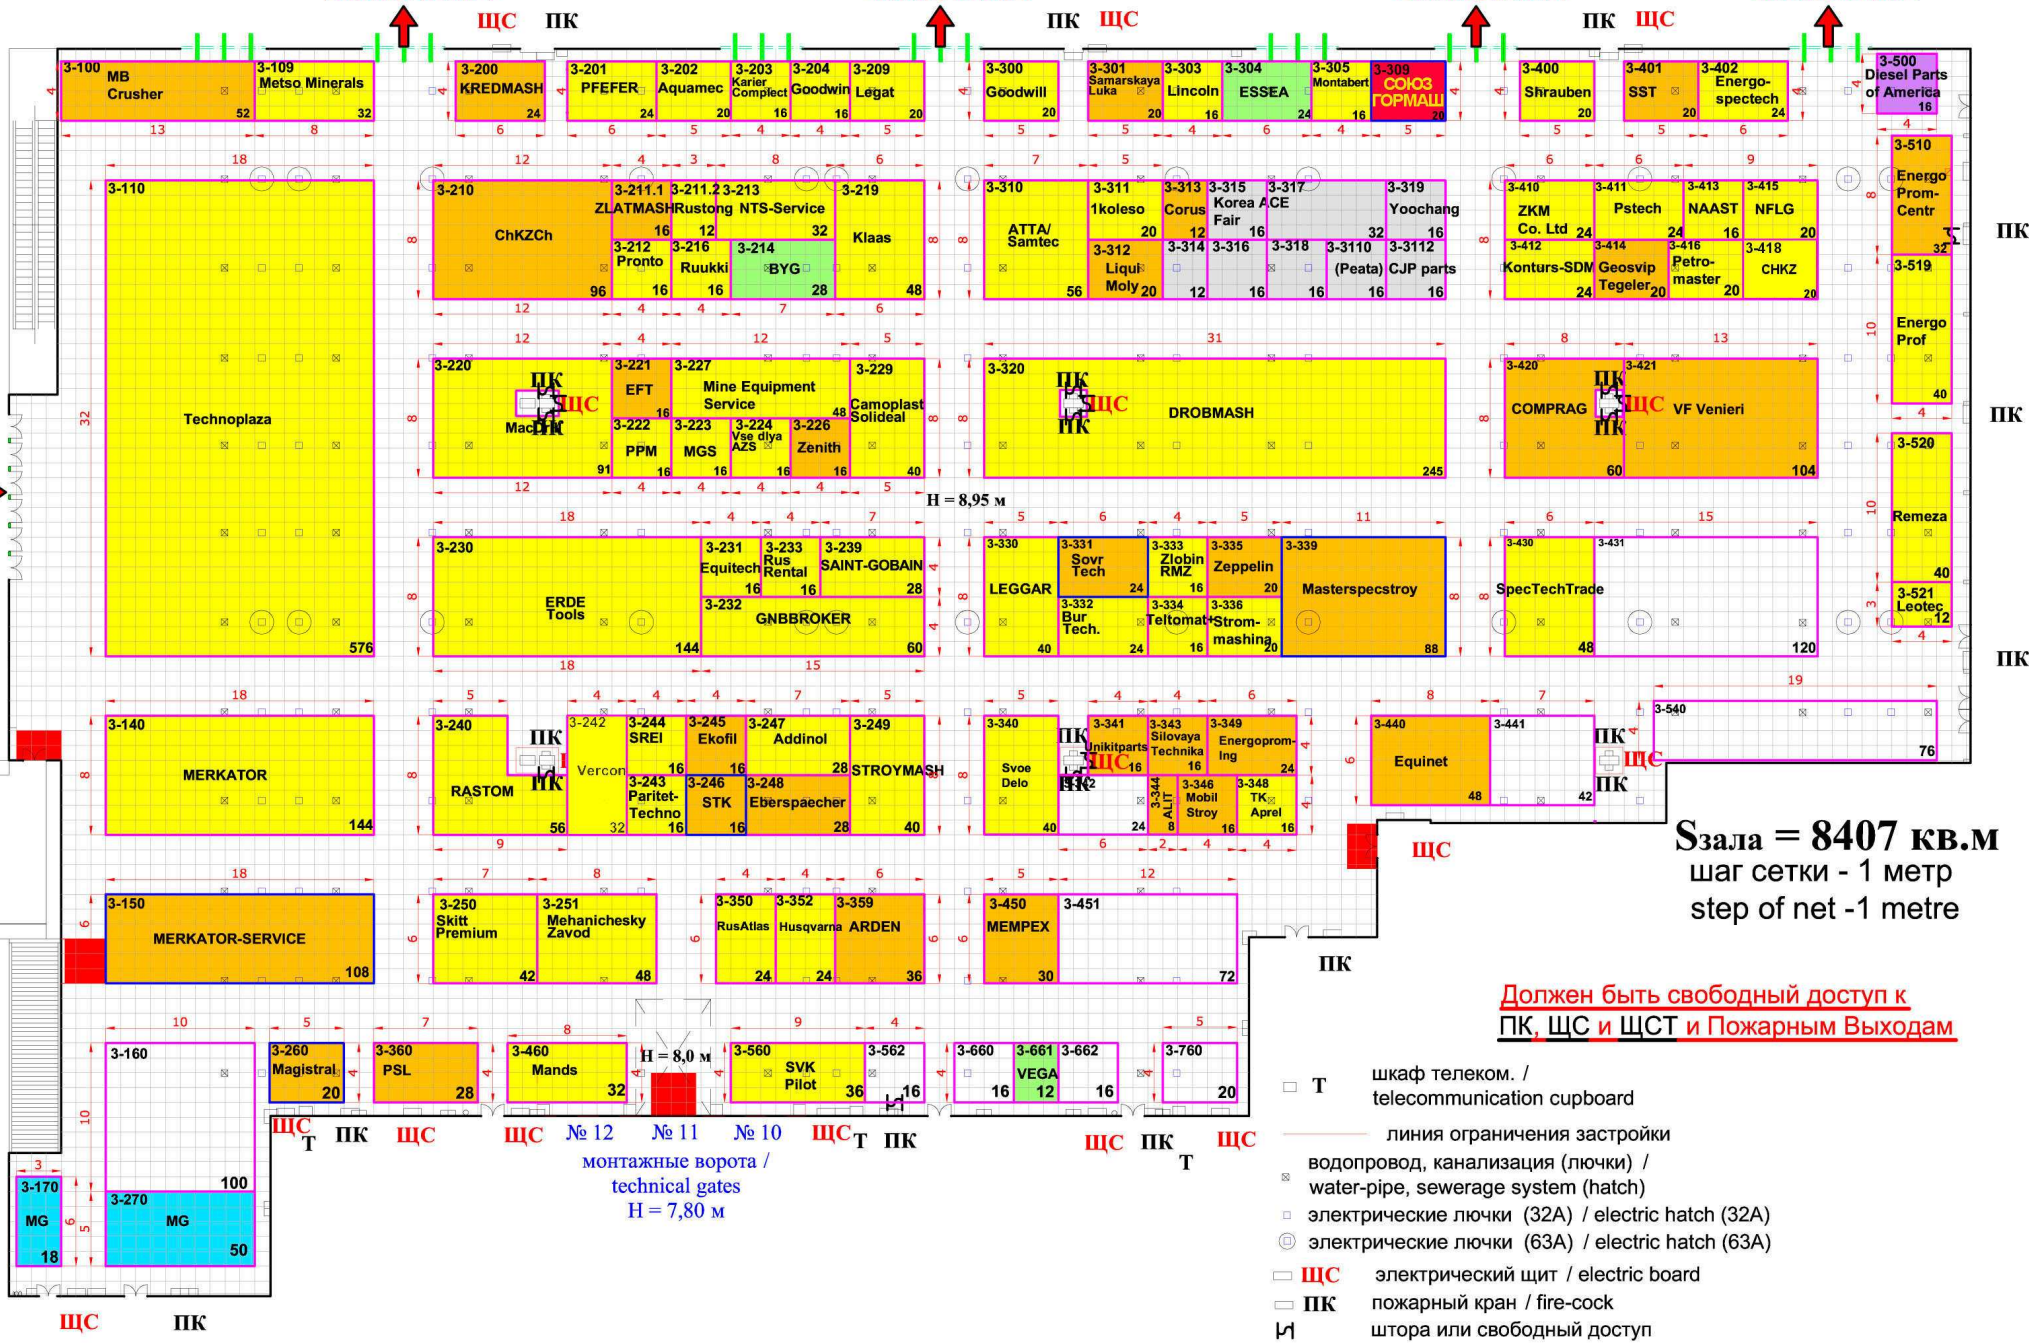

H = 8,95 м


H = 8,0 м

монтажные ворота /  
technical gates  
H = 7,80 м

Сзала = 8407 кв.м  
шаг сетки - 1 метр  
step of net - 1 metre

Должен быть свободный доступ к ПК, ЩС и ЩСТ и Пожарным Выходам

- Т шкаф телеком. / telecommunication cupboard
- линия ограничения застройки / water-pipe, sewerage system (hatch)
- ⊗ водопровод, канализация (лючки) / electric hatch (32A)
- электрические лючки (32А) / electric hatch (32A)
- ⊕ электрические лючки (63А) / electric hatch (63A)
- ЩС электрический щит / electric board
- ПК пожарный кран / fire-cock
- ⌋ штора или свободный доступ

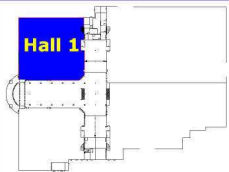


# СТТ'2013

04 ИЮНЯ - 08 ИЮНЯ, 2013 / JUNE 04 - 08 JUNE, 2013

Павильон 1, Зал 1 / Pavilion 1, Hall 1



Сзала = 4730 кв.м

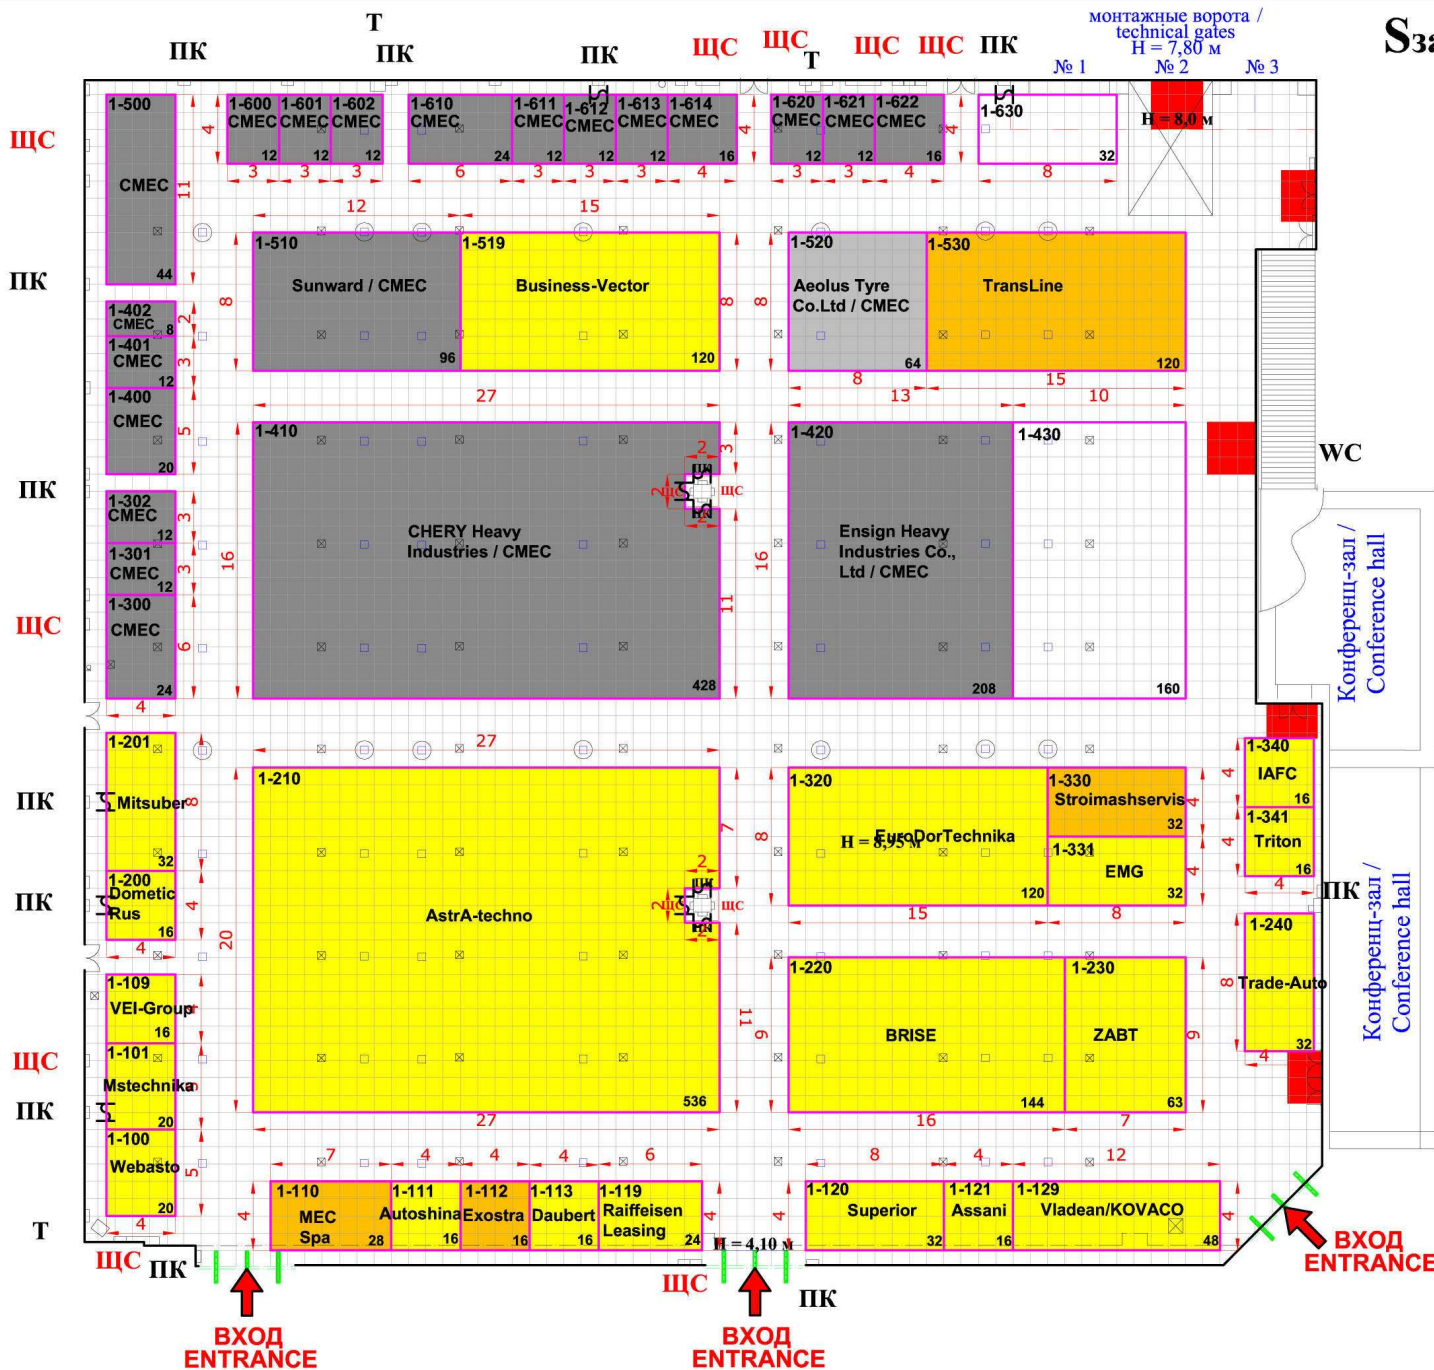

шаг сетки - 1 метр  
step of net -1 metre

- Т шкаф телеком. / telecommunication cupboard
- линия ограничения застройки / boundary line
- ⊗ водопровод, канализация (лючки) / water-pipe, sewerage system (hatch)
- электрические лючки (32А) / electric hatch (32A)
- ⊕ электрические лючки (63А) / electric hatch (63A)
- ЩС электрический щит / electric board
- ПК пожарный кран / fire-cock
- ⌂ штора

**Должен быть свободный доступ к ПК, ЩС и ЩСТ и Пожарным Выходам**

**Стандарт = 000 м<sup>2</sup>**  
**Самострой = 000 м<sup>2</sup>**  
**Снетто = 000 м<sup>2</sup>**



# СТТ'2013

04 - 08 ИЮНЯ, 2013 / JUNE 04 - 08, 2013


Павильон 3, Зал 13 / Pavilion 3, Hall 13



**ВНИМАНИЕ! Максимальная допустимая нагрузка на пол 2.5 тонны на 1 м<sup>2</sup>.**

шаг сетки - 1 метр  
step of net - 1 metre

Сзала = 16093 кв.м

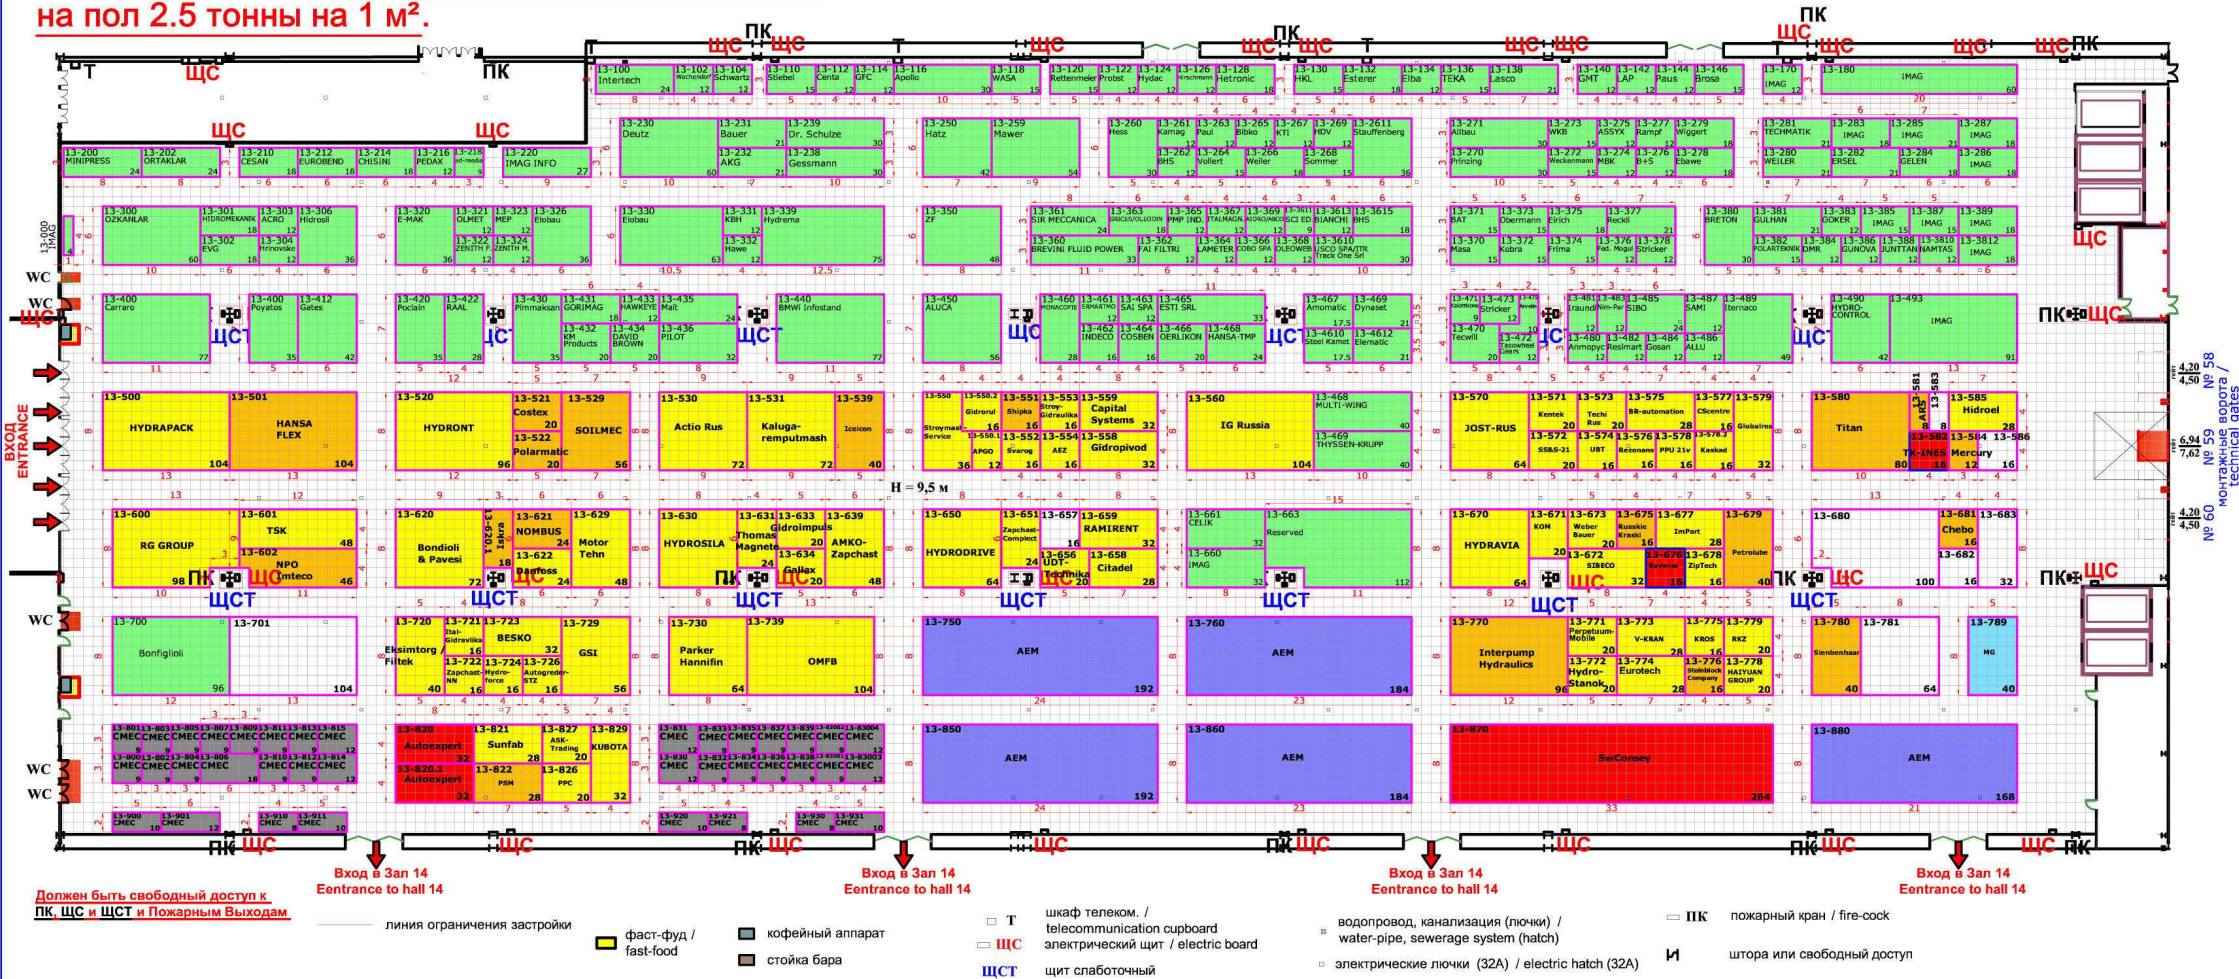

# СТТ'2013

04 - 08 ИЮНЯ, 2013 / JUNE 04 - 08, 2013

Павильон 3, Зал 14 / Pavilion 3, Hall 14



**ВНИМАНИЕ! Максимальная допустимая нагрузка на пол 2.5 тонны на 1 м<sup>2</sup>.**

шаг сетки - 1 метр / step of net - 1 metre  
Sзала = 17547 кв.м



№ 65  
№ 66  
№ 67  
монтажные ворота / technical gates

**Должен быть свободный доступ к ПК, ЩС и ЩСТ и Пожарным Выходам**

линия ограничения застройки

- фаст-фуд / fast-food
- кофейный аппарат
- стойка бара

- Т шкаф телеком. / telecommunication cupboard
- ЩС электрический щит / electric board
- щит слаботочный

- водопровод, канализация (лючки) / water-pipe, sewerage system (hatch)
- электрические лючки (32А) / electric hatch (32A)

- ПК пожарный кран / fire-cock
- И штора или свободный доступ

# СТТ'2013

04 - 08 ИЮНЯ, 2013 / JUNE 04 - 08, 2013


Павильон 3, Зал 15 / Pavilion 3, Hall 15



**ВНИМАНИЕ! Максимальная допустимая нагрузка на пол 2.5 тонны на 1 м<sup>2</sup>.**

шаг сетки - 1 метр  
step of net - 1 metre

Sзала = 17852 кв.м

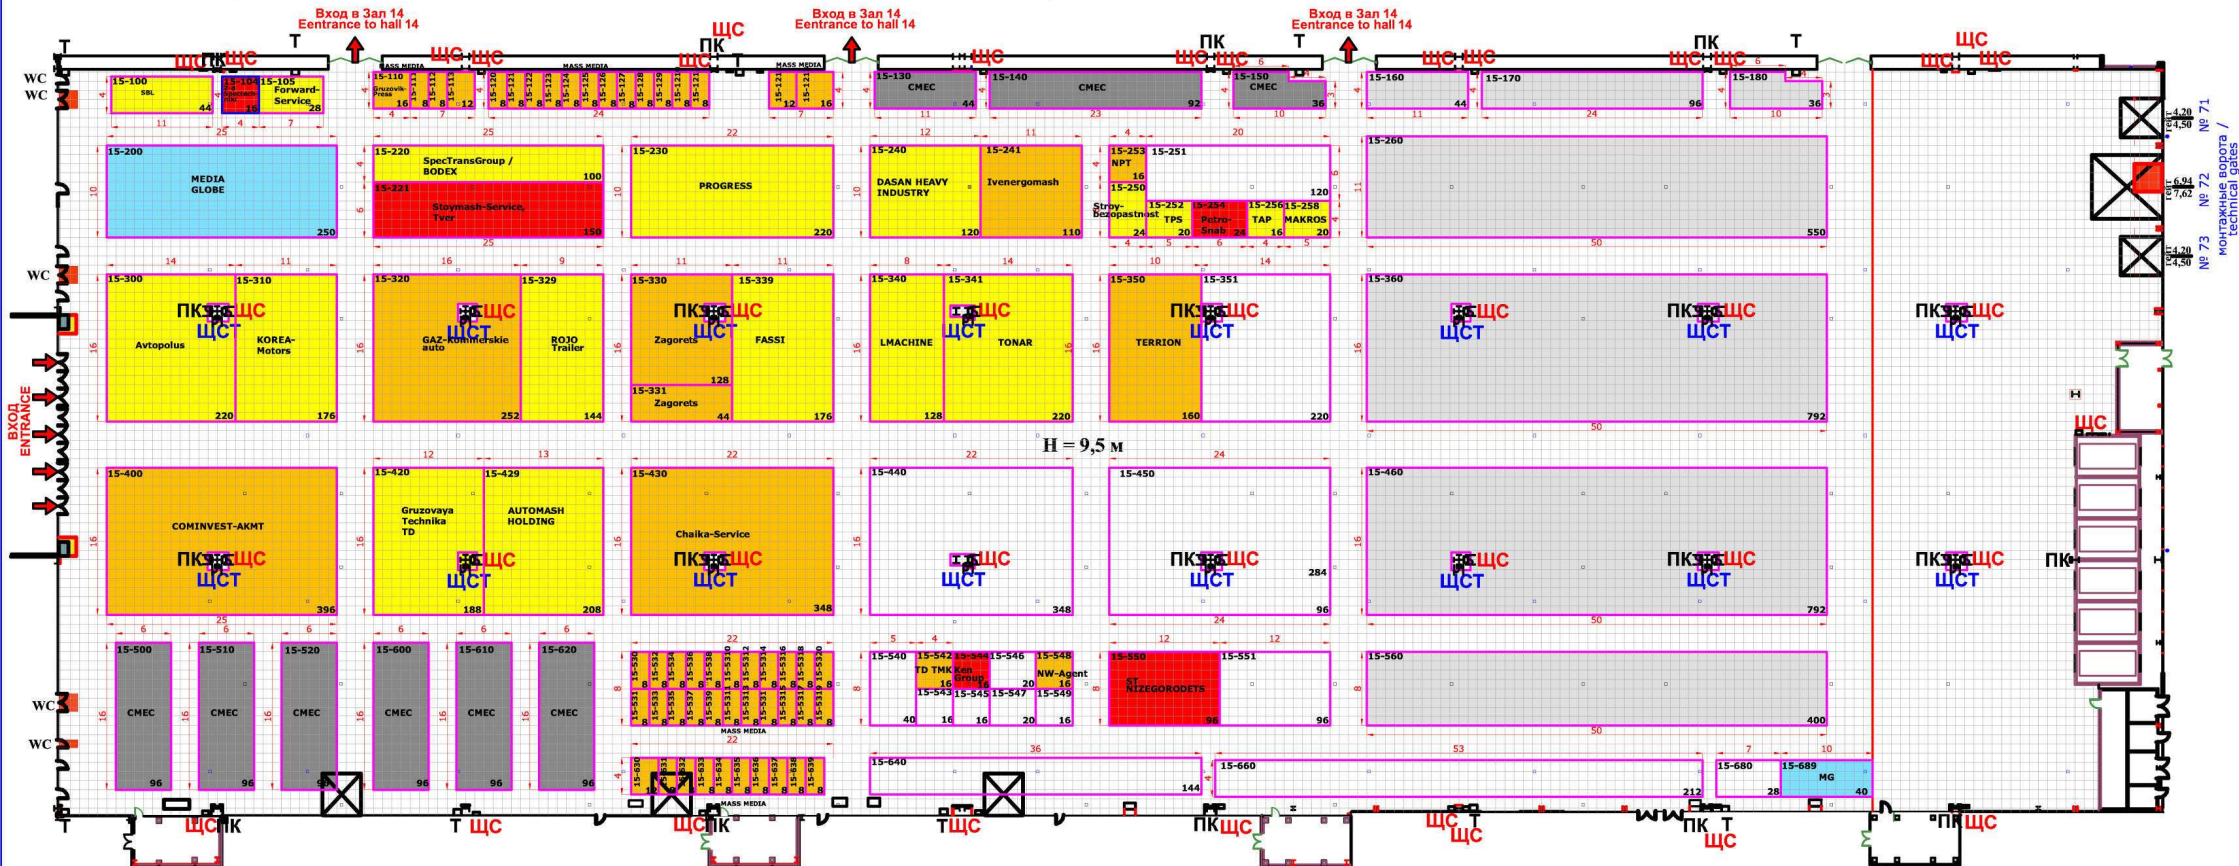

Должен быть свободный доступ к ПК, ЩС и ЩСТ и Пожарным Выходам


Сэриутто = 11142.5м<sup>2</sup>

- линия ограничения застройки
- фаст-фуд / fast-food
- кофейный аппарат
- стойка бара
- Т шкаф телеком. / telecommunication cupboard
- ЩС электрический щит / electric board
- ЩСТ щит слаботочный
- водопровод, канализация (лючки) / water-pipe, sewerage system (hatch)
- электрические лючки (32А) / electric hatch (32A)
- ПК пожарный кран / fire-cock
- И штора или свободный доступ

# СТТ'2013

04 ИЮНЯ - 08 ИЮНЯ, 2013 / JUNE 04 - 08 JUNE, 2013

Павильон 1, Зал 2 / Pavilion 1, Hall 2

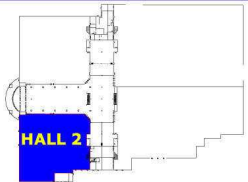

Сзала = 4338 кв.м

шаг сетки - 1 метр

шаг сетки - 1 метр  
step of net - 1 metre

- Т шкаф телеком. / telecommunication cupboard
- линия ограничения застройки / building restriction line
- ⊗ водопровод, канализация (лючки) / water-pipe, sewerage system (hatch)
- электрические лючки (32А) / electric hatch (32A)
- ⊕ электрические лючки (63А) / electric hatch (63A)
- ЩС электрический щит / electric board
- ПК пожарный кран / fire-cock
- ⌂ штора / curtain

**Должен быть свободный доступ к ПК, ЩС и ЩСТ и Пожарным Выходам**

**Стандарт = 000 м<sup>2</sup>  
Самострой = 000 м<sup>2</sup>  
Снетто = 000 м<sup>2</sup>**





# СТТ'2013

04 ИЮНЯ - 08 ИЮНЯ, 2013 / JUNE 04 - 08 JUNE, 2013

Павильон 1, Зал 3 / Pavilion 1, Hall 3


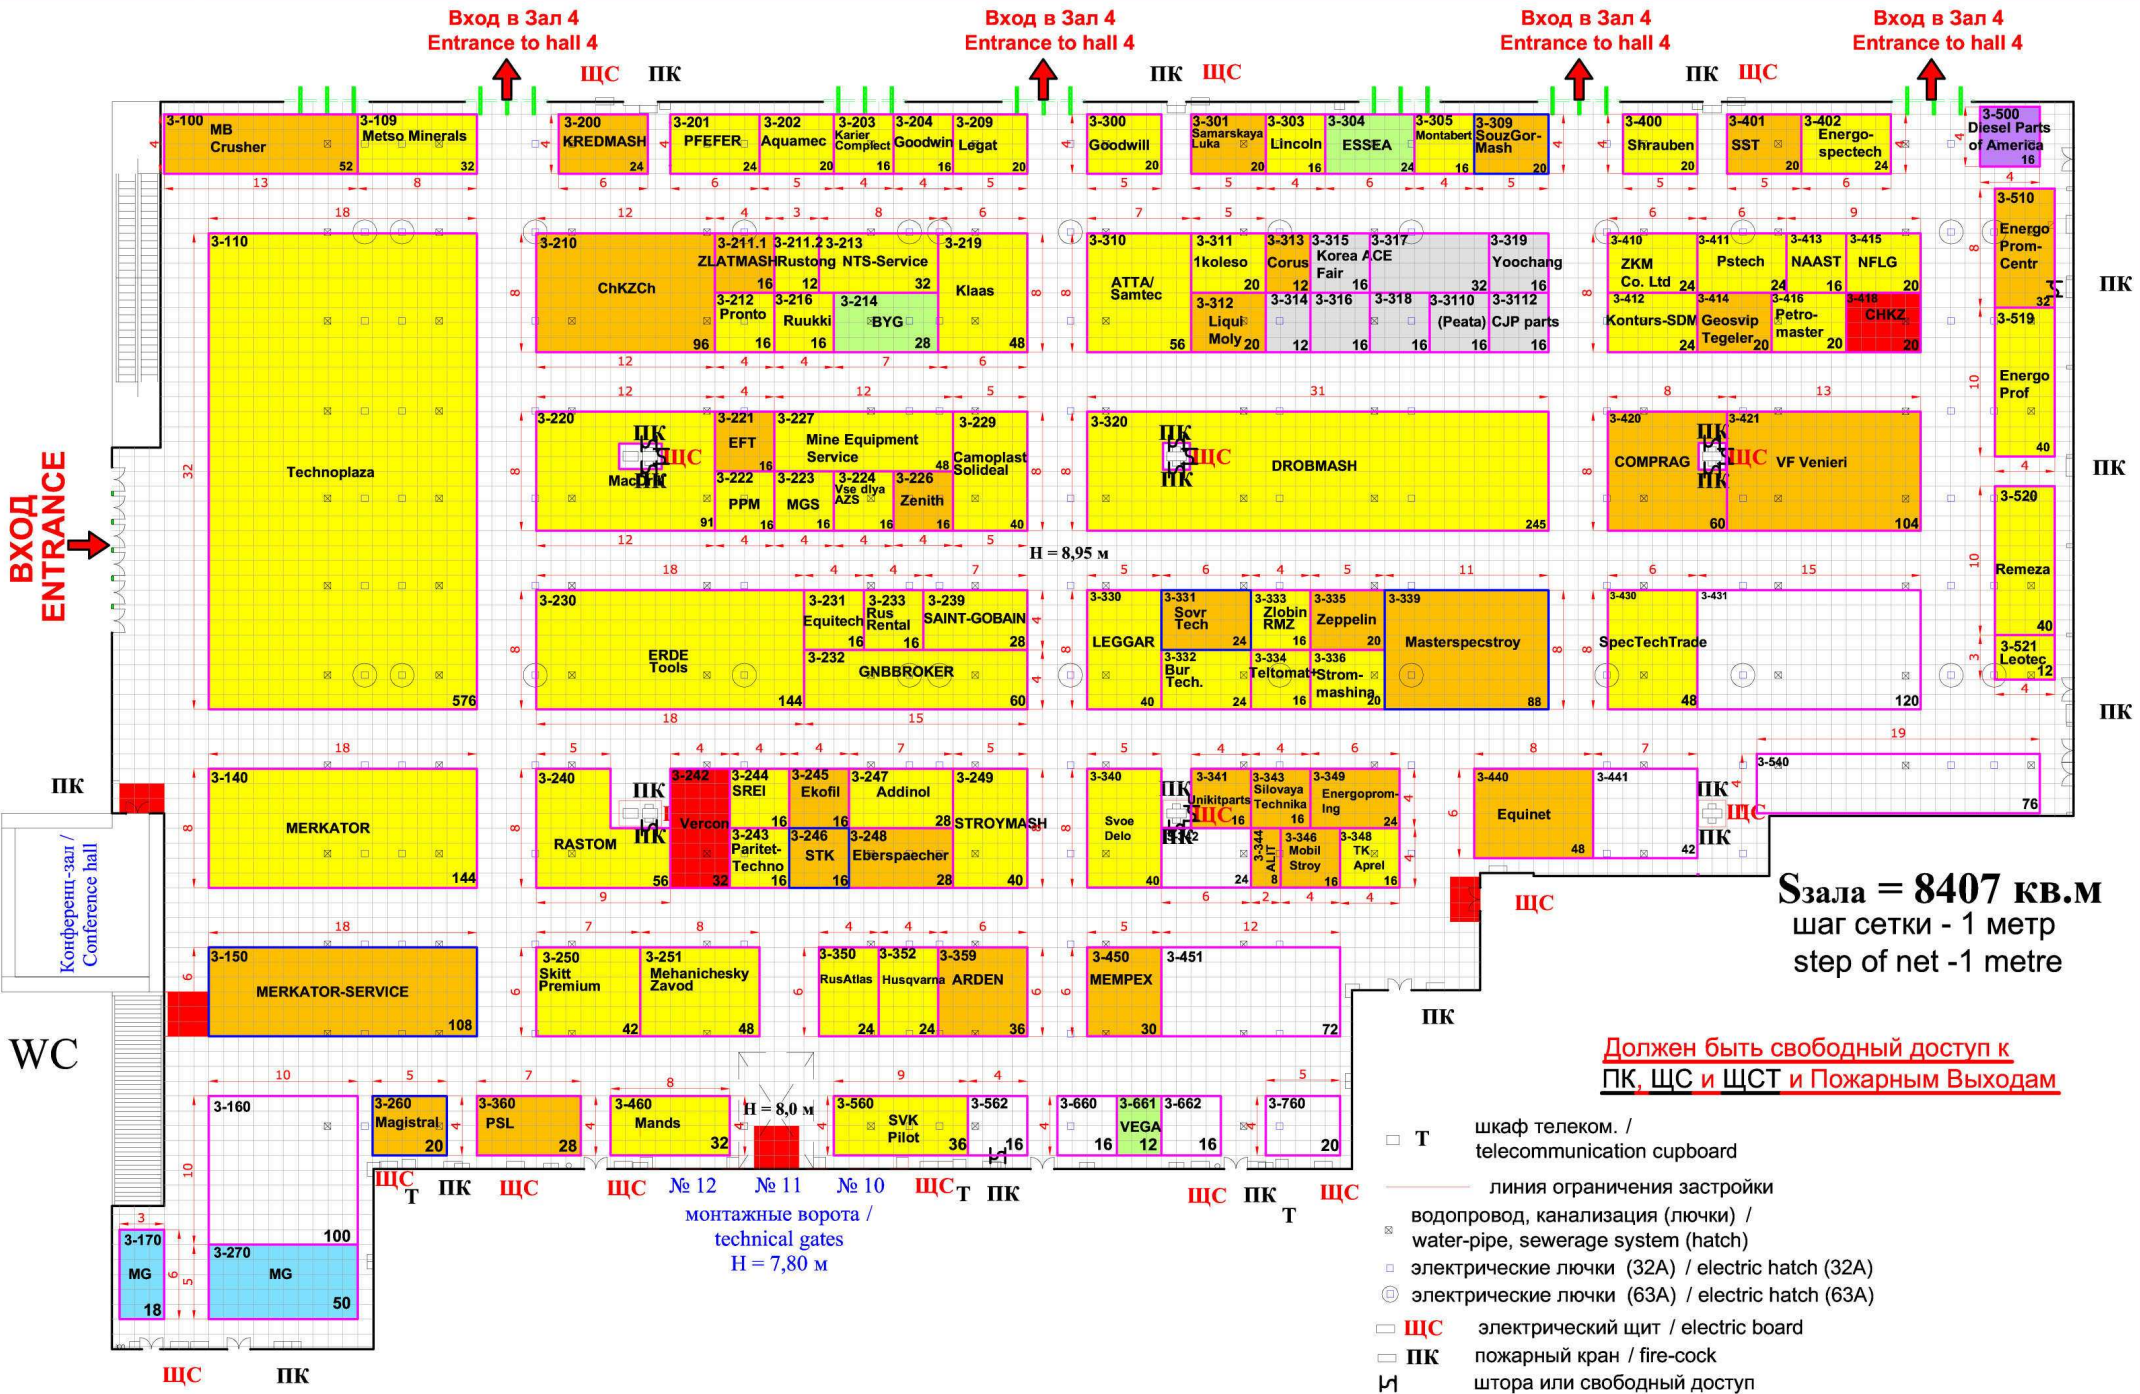






СХЕМА ВЫСТАВНИ

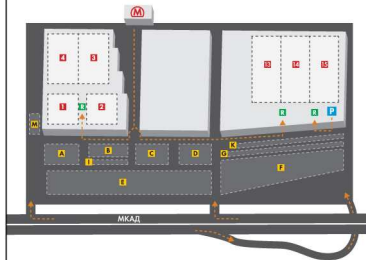

-  Станция метро Мякинино
-  Регистрация посетителей
-  Подземная парковка
-  Внутренняя выставочная площадь (Залы 1-4, 13-15)
-  Наружняя выставочная площадь (Секторы А-М)